
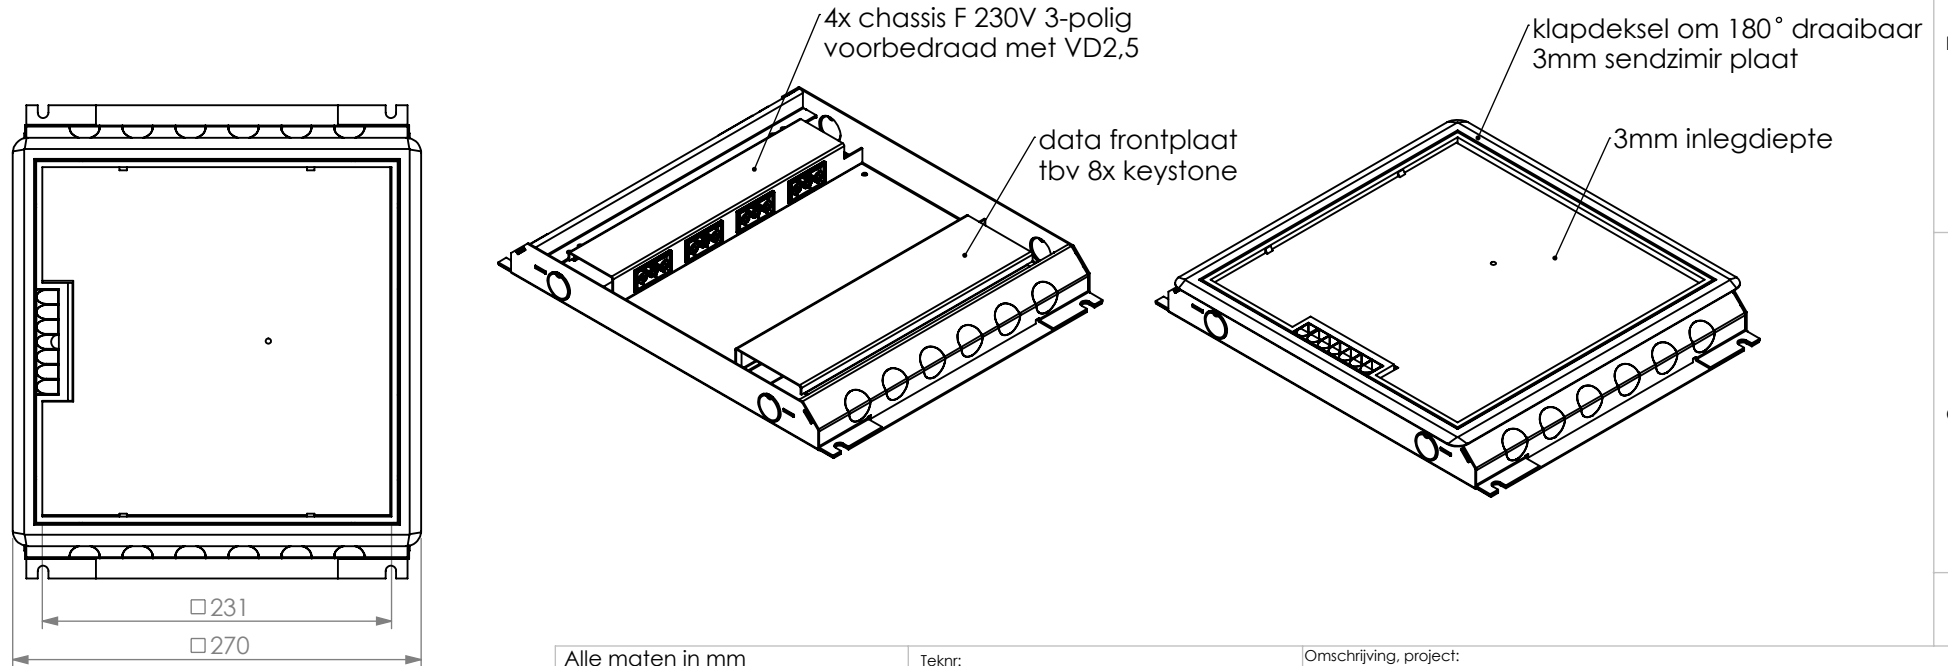


1 2 3 4 5 6

REVISIONS			
Rev	Omschrijving	Datum	Contr

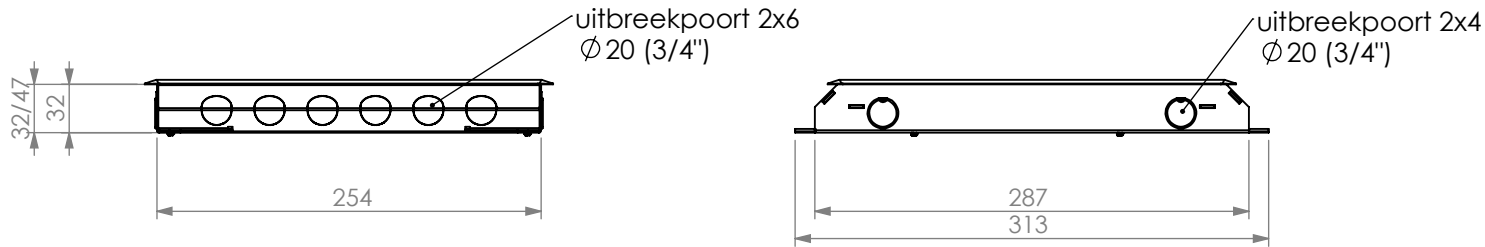

Alle maten in mm Alg. maat tol. ISO 2768-M Alg. hoek tol. ISO 2768-M		Teknr: 715.2111	Omschrijving, project: HPL vloerdoos instort 32mm - T3 4x GST18/3 + 8x data-uitsparing 15x19.6	
		Projectinformatie:	Opmerking /nabehandeling:	
Getek	Cr datum	Is datum	Rev: 0	
GH	22-6-2022	14-11-2022	Hurkmans Plaatwerk BV Ontwerp en copyright Hurkmans Plaatwerk BV niets uit deze tekening mag zonder schriftelijke toestemming worden vermenigvuldigd of gebruikt door derden	
		DO NOT SCALE DRAWING	A4	
		materiaal, nabehandeling sendzimir + kunststof	14-11-2022	
		Gewicht in gram 2992.53	schaal: 1:5	pagina 5 van 8

wordt geleverd inclusief "tijdelijke afdekplaat"
tbv storten in beton of dekvloer

1 2